



COMUNE DI CITTADELLA

Cittadella Città d'Arte

PROVINCIA DI PADOVA

VERBALE DI DELIBERAZIONE DELLA GIUNTA COMUNALE

Deliberazione n. 75 del 18/04/2018

OGGETTO: ADEGUAMENTO E RIQUALIFICAZIONE STRADE COMUNALI AL CODICE DELLA STRADA 1° INTERVENTO. REALIZZAZIONE NUOVA VIABILITÀ VIA S. PIETRO INTERSEZIONE VIA COLOMBARA. APPROVAZIONE INTERVENTO

L'anno **duemiladiciotto** il giorno **diciotto** del mese di **aprile** alle ore **17:30** in Cittadella, nella sala delle adunanze la Giunta Comunale si è riunita con la presenza dei Signori:

PIEROBON LUCA	SINDACO	Presente
SIMIONI MARCO	ASSESSORE	Presente
BELTRAME MARINA	ASSESSORE	Presente
GALLI DIEGO	ASSESSORE	Presente
PAVAN FRANCESCA	ASSESSORE	Presente

Assenti n. 0

Presenti n. 5

Partecipa alla seduta il SEGRETARIO GENERALE GIACOMIN DANIELA che provvede alla redazione del presente verbale.

Assume la presidenza il Sig. PIEROBON LUCA, nella sua qualità di SINDACO, il quale riconosciuta legale l'adunanza, dichiara aperta la seduta ed invita i presenti a deliberare sull'oggetto sopra indicato.

OGGETTO: ADEGUAMENTO E RIQUALIFICAZIONE STRADE COMUNALI AL CODICE DELLA STRADA 1° INTERVENTO. REALIZZAZIONE NUOVA VIABILITA' VIA S. PIETRO INTERSEZIONE VIA COLOMBARA. APPROVAZIONE INTERVENTO

**IL RESPONSABILE DEL SERVIZIO HA REDATTO
LA SEGUENTE PROPOSTA DI DELIBERAZIONE**

Premesso che:

- L'amministrazione comunale ha dato indirizzo di procedere ad eseguire un intervento di riqualificazione e adeguamento dell'intersezione delle vie S. Pietro e Colombara, finalizzato al miglioramento della sicurezza della pubblica con riferimento alla viabilità;

Considerato che previo apposito sopralluogo, l'Assessore competente ha dato le indicazioni necessarie per l'esecuzione dell'intervento in argomento;

Rilevato che il competente ufficio LL.PP., seguendo le indicazioni ricevute dall' A.C., ha redatto gli elaborati esecutivi relativi alla realizzazione della nuova viabilità dell'intersezione di via S. Pietro con via Colombara composto dai seguenti elaborati:

1. Relazione Tecnica;
2. Aerofotogrammetria sito,
3. Documentazione Fotografica;
4. Computo metrico estimativo;
5. Planimetria;

La spesa complessiva per la realizzazione dell'intervento in argomento, da inserirsi fra le opere complementari all'appalto in corso di "Adeguamento Strade Comunali al Codice della Strada – 1° Intervento", ammonta a complessivi € 30.463,91 I.V.A. esclusa.

Rilevato che il progettista ha accertato la conformità dell'intervento di cui al progetto alle norme dei vigenti strumenti urbanistici in vigore;

Riconosciuta la rispondenza degli elaborati tecnici del progetto esecutivo alle finalità che l'Amministrazione intende perseguire;

Vista la validazione del progetto esecutivo eseguita dal Responsabile del procedimento ai sensi dell'art. 26 del D.Lgs. 50/2016;

Ritenuto pertanto necessario procedere all'approvazione del progetto in argomento;

Visto il D.Lgs. n. 50/2016 e successive modifiche;

Visto quanto disciplinano gli artt. 48 e 59 del D. Lgs. n. 267/00

PROPONE

1. di approvare l'intervento relativo alla realizzazione della nuova viabilità in via S. Pietro intersezione via Colombara, inserito come opere complementari del progetto di "Adeguamento e Riqualificazione di Strade Comunali al Codice della Strada – 1° Intervento", redatto dall'ufficio LL.PP. e composto dagli elaborati in premessa elencati, per le ragioni in premessa indicate e qui intese come integralmente riportate;
2. di dare atto che il Responsabile Unico del Procedimento ai sensi dell'art. 31 del D.Lgs 50/2016 è il Dott. Giuseppe Rigo;
3. di dare atto che la somma di € 33.510,30 trova copertura al capitolo di spesa n. 2021005205/36 "Manutenzione di Strade e Piazze: ristrutturazione ed adeguamento di strade comunali" res. 2017, che presenta la necessaria disponibilità finanziaria;
4. di dare atto che l'approvazione dell'intervento costituisce fattore necessario per dare ulteriore sviluppo all'iter amministrativo funzionale alla concretizzazione dell'iniziativa oggetto di considerazione;
5. di dare atto dell'avvenuto assolvimento degli obblighi di astensione di cui agli artt. 5 e 6 del codice di comportamento approvato con deliberazione di Giunta Comunale n. 12/2014 e dell'art. 6-bis della L. 241/90 e, pertanto, in ordine al presente provvedimento non sussiste situazione di conflitto di interessi né in capo al responsabile del procedimento, né in capo ai soggetti che sottoscrivono a vario titolo il presente atto, né in capo a chi partecipa, a qualsiasi titolo a detto procedimento
6. di incaricare i Dirigenti competenti al perfezionamento degli atti necessari per il raggiungimento delle finalità funzionali all'adozione del presente atto.

LA GIUNTA COMUNALE

Vista la su estesa proposta di delibera predisposta dal Responsabile del Servizio;

Avuti i prescritti pareri favorevoli a termini ai sensi dell'art. 49, 1° comma del decreto legislativo 18.08.2000 n. 267, "Testo Unico delle leggi sull'ordinamento degli Enti Locali" espressi sulla proposta di deliberazione e riportati a conferma in calce alla presente;

Con voti unanimi e favorevoli, palesemente espressi

DELIBERA

- 1 di approvare l'intervento relativo alla realizzazione della nuova viabilità in via S. Pietro intersezione via Colombara, inserito come opere complementari del progetto di "Adeguamento e Riqualficazione di Strade Comunali al Codice della Strada – 1° Intervento", redatto dall'ufficio LL.PP. e composto dagli elaborati in premessa elencati, per le ragioni in premessa indicate e qui intese come integralmente riportate;
- 2 di dare atto che il Responsabile Unico del Procedimento ai sensi dell'art. 31 del D.Lgs 50/2016 è il Dott. Giuseppe Rigo;
- 3 di dare atto che la somma di € 33.510,30 trova copertura al capitolo di spesa n. 2021005205/36 "Manutenzione di Strade e Piazze: ristrutturazione ed adeguamento di strade comunali" res. 2017, che presenta la necessaria disponibilità finanziaria;
- 4 di dare atto che l'approvazione dell'intervento costituisce fattore necessario per dare ulteriore sviluppo all'iter amministrativo funzionale alla concretizzazione dell'iniziativa oggetto di considerazione;
- 5 di dare atto dell'avvenuto assolvimento degli obblighi di astensione di cui agli artt. 5 e 6 del codice di comportamento approvato con deliberazione di Giunta Comunale n. 12/2014 e dell'art. 6-bis della L. 241/90 e, pertanto, in ordine al presente provvedimento non sussiste situazione di conflitto di interessi né in capo al responsabile del procedimento, né in capo ai soggetti che sottoscrivono a vario titolo il presente atto, né in capo a chi partecipa, a qualsiasi titolo a detto procedimento
- 6 di incaricare i Dirigenti competenti al perfezionamento degli atti necessari per il raggiungimento delle finalità funzionale all'adozione del presente atto.



COMUNE DI CITTADELLA

Cittadella Città d'Arte

PROVINCIA DI PADOVA

Letto, approvato e sottoscritto digitalmente ai sensi dell'art. 21 D.L.gs n 82/2005 e s.m.i.

Verbale n. **17** del **18.04.2018**

IL SINDACO

PIEROBON LUCA

IL SEGRETARIO GENERALE

GIACOMIN DANIELA



COMUNE DI CITTADELLA

Cittadella Città d'Arte

PROVINCIA DI PADOVA

RELAZIONE TECNICA ILLUSTRATIVA

OGGETTO: Adeguamento Strade Comunali al Codice della Strada - 1° Intervento – Nuova Viabilità via S. Pietro intersezione via Colombara

COMMITTENTE: Comune di Cittadella

data, marzo 2018

F.TO IL TECNICO
Geom. Gino Cecchin

PREMESSA

A seguito di asta pubblica per alienazione di terreni di proprietà comunale, con Determinazione del Dirigente 3° Settore n. 520 in data 23/05/2017, tra le altre, è stato ceduto al Sig. Michelin Paolo il terreno catastalmente censito al fg. 31 mapp. 1910 di mq. 280.

Il terreno ceduto si trova in via S. Pietro all'intersezione con via Colombara, per cui necessita realizzare una nuova viabilità nel sito.

Da un sopralluogo eseguito congiuntamente con l'Assessore competente, sono state date indicazioni all'ufficio LL.PP. di redigere un progetto per la realizzazione della nuova viabilità.

L'intervento è finalizzato alla sicurezza della pubblica viabilità.

Si procederà al collegamento della pista ciclabile di attraversamento della S.P. Via Nova al quartiere di Contrà Corte Tosoni, lato nord di via Colombara ed alla realizzazione di un marciapiede nel lato opposto della stessa via.

L'intervento potrà essere eseguito all'interno dell'appalto in corso di realizzazione di adeguamento strade comunali al Codice della Strada – 1° Intervento, come Opere complementari.

Sarà posta in opera adegua segnaletica verticale ed orizzontale, oltre alla realizzazione di dissuasori rallentatori della velocità in corrispondenza di attraversamenti pedonali.

La spesa complessiva per la realizzazione dell'intervento in argomento, che potrà essere eseguito dalla ditta appaltatrice Costruzioni Dal Maso Srl di Grantorto (PD) agli stessi prezzi, patti e condizioni dell'appalto in corso, è di complessivi € 30.463,91 I.V.A. esclusa.



Via S. Pietro

Via Colombara

Via S. Leopoldo

Via S. Leopoldo

COMPUTO METRICO

OGGETTO: ADEGUAMENTO STRADE COMUNALI AL CODICE DELLA STRADA - 1°
INTERVENTO - REALIZZAZIONE NUOVA VIABILITA ' VIA S. PIETRO

COMMITTENTE: COMUNE DI CITTADELLA



Cittadella, 28/03/2018


IL TECNICO
F.to Geom. Gino Cecchin

Num.Ord. TARIFFA	DESIGNAZIONE DEI LAVORI	DIMENSIONI				Quantità	IMPORTI	
		par.ug.	lung.	larg.	H/peso		unitario	TOTALE
	RIPORTO							
	LAVORI A MISURA							
	Demolizioni, rimozioni, opere in cls (Cat 1)							
1 01/0010	SCAVO DI SBANCAMENTO GENERALE 120,00*2,00*0,500 30,00*2,00*0,500 0,50*12,50*20,00*0,300	0,50	120,00 30,00 12,50	2,00 2,00 20,00	0,500 0,500 0,300	120,00 30,00 37,50		
	SOMMANO mc					187,50	10,00	1'875,00
	Scavi e riporti (Cat 2)							
2 01/0020	SCAVO A SEZIONE OBBLIGATA PER POSA TUBAZIONI E REINTERRO 10,00		10,00			10,00		
	SOMMANO m					10,00	13,50	135,00
	Demolizioni, rimozioni, opere in cls (Cat 1)							
3 01/0031	FRESATURA MANTO D'USURA 2,00*6,50*1,00	2,00	6,50	1,00		13,00		
	SOMMANO mq					13,00	3,00	39,00
	Sottofondi (Cat 3)							
4 03.001	SOTTOFONDO IN MATERIALE GHIAIOSO (TOUT- VENANT) 120,00*2,00*0,300 30,00*2,00*0,300		120,00 30,00	2,00 2,00	0,300 0,300	72,00 18,00		
	SOMMANO mc					90,00	28,00	2'520,00
5 03.002	MATERIALE STABILIZZATO 120,00*2,00*0,100 30,00*2,00*0,100 56,00*1,50*0,100		120,00 30,00 56,00	2,00 2,00 1,50	0,100 0,100 0,100	24,00 6,00 8,40		
	SOMMANO mc					38,40	27,50	1'056,00
	Asfalti e pavimentazioni (Cat 4)							
6 03/0032	PAVIMENTAZIONE IN CIOTOLO DI FIUME 3,14					3,14		
	SOMMANO m2					3,14	52,00	163,28
	Sottofondi (Cat 3)							
7 03.004	MASSETTO IN CLS CON RETE ELETTROSALDATA 120,00*2,00 120,00*1,50 30,00*2,00 56,00*1,54		120,00 120,00 30,00 56,00	2,00 1,50 2,00 1,54		240,00 180,00 60,00 86,24		
	SOMMANO mq					566,24	19,00	10'758,56
	A RIPORTARE							16'546,84

Num.Ord. TARIFFA	DESIGNAZIONE DEI LAVORI	DIMENSIONI				Quantità	IMPORTI	
		par.ug.	lung.	larg.	H/peso		unitario	TOTALE
	R I P O R T O							16'546,84
	Asfalti e pavimentazioni (Cat 4)							
8 04.002	MANTO DI USURA SP. cm 3 120,00*2,00 120,00*1,50 35,00*2,00 76,00*1,50		120,00 120,00 35,00 76,00	2,00 1,50 2,00 1,50		240,00 180,00 70,00 114,00		
	SOMMANO mq					604,00	7,00	4'228,00
9 05.002	CORDONATA STRADALE SINGOLA , IN ORIZZONTALE O IN VERTICALE 120,00		120,00			120,00		
	SOMMANO ml					120,00	32,00	3'840,00
	Elementi prefabbricati in cls (Cat 5)							
10 05.004	CORDONATA STRADALE TIPO ANAS 8,00		8,00			8,00		
	SOMMANO ml					8,00	47,00	376,00
11 05.006	ELEMENTO DI SEPARAZIONE STRADA - PISTA CICLOPEDONALE IN DOPPIA CORDONATA CON INTERPOSTA PAVIMENTAZIONE 56,00		56,00			56,00		
	SOMMANO ml					56,00	69,00	3'864,00
	Asfalti e pavimentazioni (Cat 4)							
12 05/0011	CALCESTRUZZO PER FONDAZIONI 3,14					3,14		
	SOMMANO mc					3,14	200,00	628,00
	Opere fognarie (Cat 6)							
13 06/0082	PUNTO LUCE LED tipo ITALO 3,00					3,00		
	SOMMANO cadauno					3,00	420,00	1'260,00
14 04/0034	TUBO IN PVC RIGIDO diam. 250 150,00		150,00			150,00		
	SOMMANO m					150,00	35,99	5'398,50
	Segnaletica stradale (Cat 7)							
15 05.003	TERMOPLASTICO AD ALTA RIFRANGENZA 7,00*2,50*0,50 7,00*0,50*0,50 12,00*0,70*0,50	7,00 7,00 12,00	2,50 0,50 0,70	0,50 0,50 0,50		8,75 1,75 4,20		
	SOMMANO m2					14,70	35,00	514,50
	A R I P O R T A R E							36'655,84



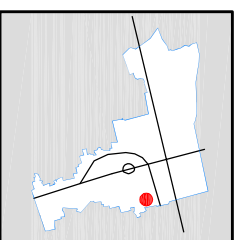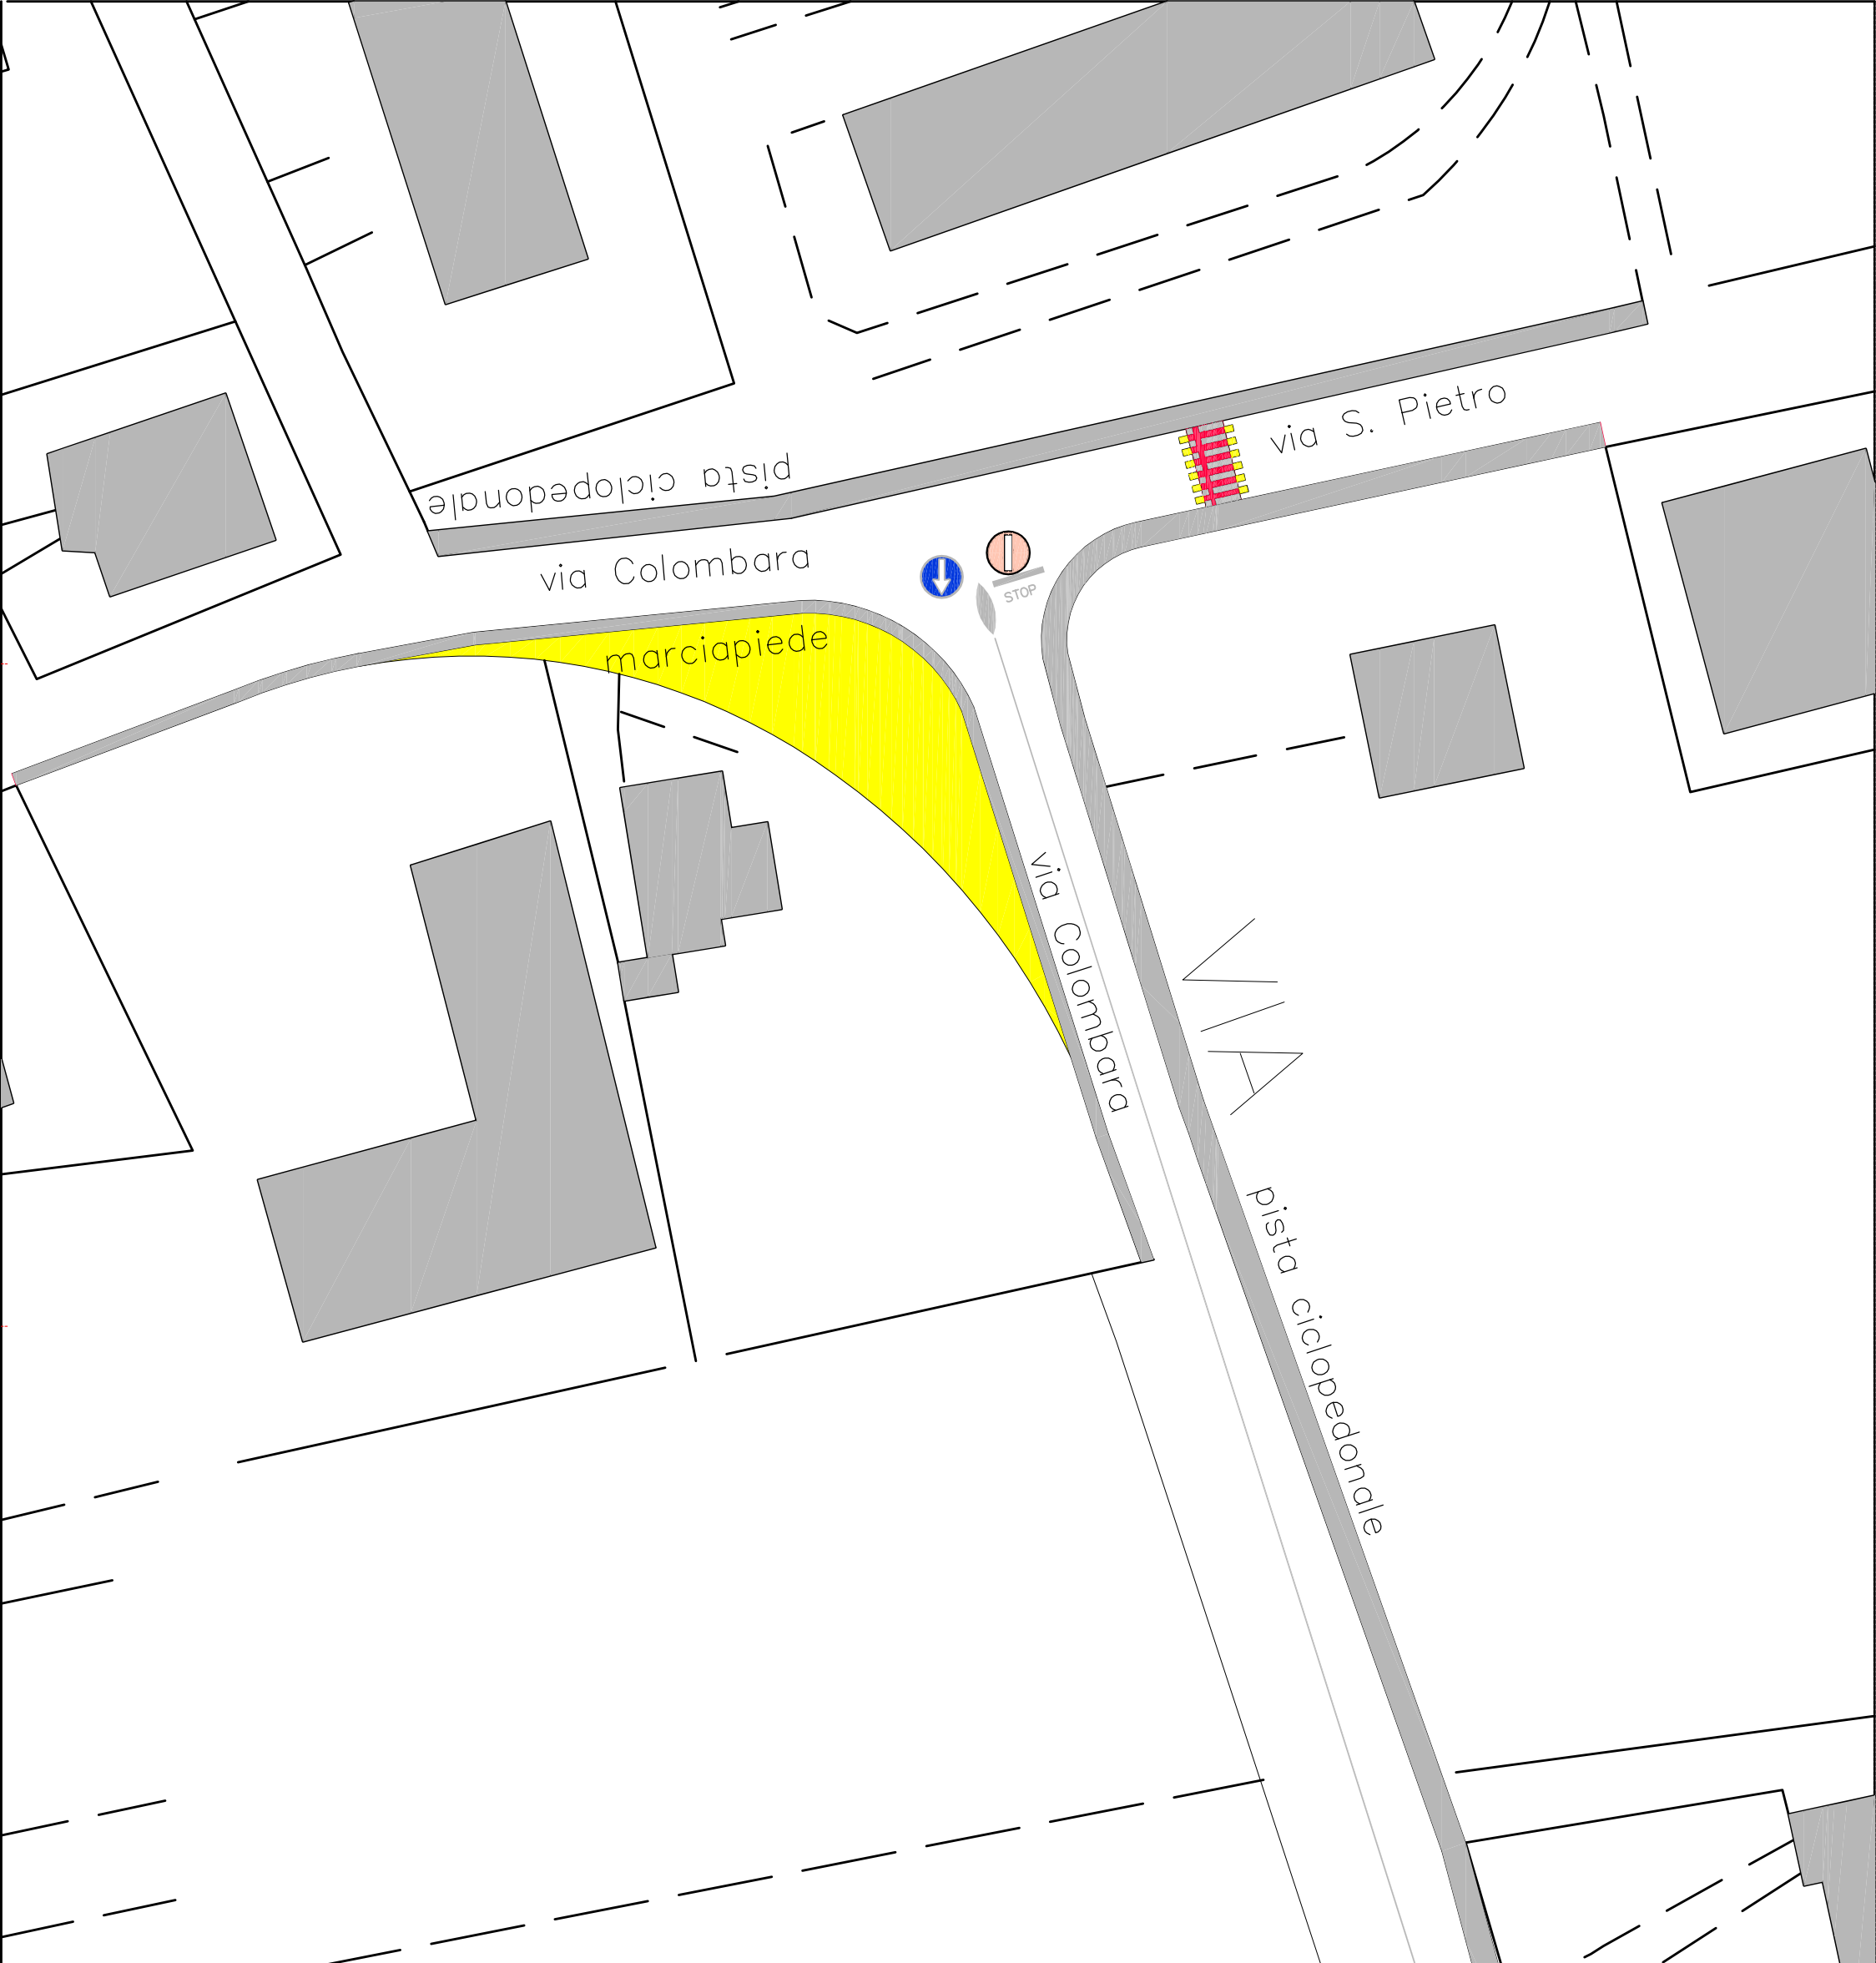

COMUNE di CITTADELLA
 Provincia di Padova

 Settore 3° LL.PP. - Patrimonio e Ambiente
 Ufficio Progettazione

LAVORO

PROGETTO ESECUTIVO
 ADEGUAMENTO STRADE COMUNALI
 AL CODICE DELLA STRADA - 1°
 INTERVENTO - REALIZZAZIONE
 NUOVA VIABILITA' VIA S. PIETRO
 INTERSEZIONE VIA COLOMBARA

PROGETTO ESECUTIVO
 PROGETTISTA
 Geom. Gino Cecchin
 COLLABORATORI
 Geom. Giorgio Guidolin
 R.U.P.
 Dott. Giuseppe Rigo

PROGETTO ESECUTIVO
 CARTOGRAFIA
Planimetria Generale
 Scala 1:500

ELABORATO
 Tav.

Data	Revisione	File
Marzo 2018		



COMUNE DI CITTADELLA

Cittadella Città d'Arte

PROVINCIA DI PADOVA

Proposta N. 2018 / 654
AMBIENTE ED ECOLOGIA

OGGETTO: ADEGUAMENTO E RIQUALIFICAZIONE STRADE COMUNALI AL CODICE DELLA STRADA 1° INTERVENTO. REALIZZAZIONE NUOVA VIABILITA VIA S. PIETRO INTERSEZIONE VIA COLOMBARA. APPROVAZIONE INTERVENTO

PARERE IN ORDINE ALLA REGOLARITA' TECNICA

Ai sensi dell'art. 49 del D. Lgs 18.08.2000 n° 267, si esprime sulla proposta di deliberazione in oggetto parere *FAVOREVOLE* in ordine alla sola regolarità tecnica, dando atto che la presente proposta:

comporta riflessi diretti o indiretti sulla situazione economico-finanziaria o sul patrimonio dell'ente;

Lì, 10/04/2018

IL DIRIGENTE
NICHELE EMANUELE
(Sottoscritto digitalmente ai sensi
dell'art. 21 D.L.gs n 82/2005 e s.m.i.)



COMUNE DI CITTADELLA

Cittadella Città d'Arte

PROVINCIA DI PADOVA

Proposta N. 2018 / 654
AMBIENTE ED ECOLOGIA

OGGETTO: ADEGUAMENTO E RIQUALIFICAZIONE STRADE COMUNALI AL CODICE DELLA STRADA 1° INTERVENTO. REALIZZAZIONE NUOVA VIABILITA VIA S. PIETRO INTERSEZIONE VIA COLOMBARA. APPROVAZIONE INTERVENTO

PARERE IN ORDINE ALLA REGOLARITA' CONTABILE

Parere del Responsabile di Ragioneria in ordine alla regolarità contabile (art. 49, comma 1, D. Lgs 18.08.2000 n. 267, così come sostituito dall'art. 3 del D.L. 174/2012) :

parere *FAVOREVOLE*

Lì, 11/04/2018

IL DIRIGENTE
SARTORE CARLO
(Sottoscritto digitalmente ai sensi
dell'art. 21 D.L.gs n 82/2005 e s.m.i.)



COMUNE DI CITTADELLA

Cittadella Città d'Arte

PROVINCIA DI PADOVA

Deliberazione di Giunta Comunale N. 75 del 18/04/2018

Certificato di Esecutività

Oggetto: ADEGUAMENTO E RIQUALIFICAZIONE STRADE COMUNALI AL CODICE DELLA STRADA 1° INTERVENTO. REALIZZAZIONE NUOVA VIABILITÀ VIA S. PIETRO INTERSEZIONE VIA COLOMBARA. APPROVAZIONE INTERVENTO

Si certifica che la presente deliberazione pubblicata all'Albo Pretorio on-line del Comune in data 24/04/2018, non ha riportato nei primi dieci giorni di pubblicazione denunce di illegittimità, per cui è diventata esecutiva ai sensi dell'art. 134, comma 3 del D. Lgs. 267/2000 il giorno 04/05/2018.

Cittadella li, 21/05/2018

IL SEGRETARIO GENERALE
Dott. GIACOMIN DANIELA
(Sottoscritto digitalmente
ai sensi dell'art. 21 D.L.gs. n. 82/2005 e
s.m.i.)



COMUNE DI CITTADELLA

Cittadella Città d'Arte

PROVINCIA DI PADOVA

Certificato di Avvenuta Pubblicazione

Deliberazione di Giunta Comunale N. 75 del 18/04/2018

Oggetto: ADEGUAMENTO E RIQUALIFICAZIONE STRADE COMUNALI AL CODICE DELLA STRADA 1° INTERVENTO. REALIZZAZIONE NUOVA VIABILITA VIA S. PIETRO INTERSEZIONE VIA COLOMBARA. APPROVAZIONE INTERVENTO

Si dichiara l'avvenuta regolare pubblicazione della presente deliberazione all'Albo Pretorio on-line di questo Comune dal 24/04/2018 al 09/05/2018 per 15 giorni consecutivi, ai sensi dell'art 124 del D.lgs 18.08.2000, n. 267 e la contestuale comunicazione ai capigruppo consiliari ai sensi dell'art. 125 del D. Lgs 18.08.2000, n. 267.

Cittadella li, 21/05/2018

L'INCARICATO DELLA PUBBLICAZIONE
GIACOMIN DANIELA
(Sottoscritto digitalmente
ai sensi dell'art. 21 D.L.gs. n. 82/2005 e
s.m.i.)